

**Comune di San Vito dei Normanni**  
 Provincia di Brindisi

**PMCC - Piano per la mobilità ciclistica e ciclopedonale**

Committente: Comune di San Vito dei Normanni (BR)  
 RUP: Ing. Giuseppe Olivieri


Redazione: **elaborazione** Timbri e approvazioni

Gruppo di progetto:  
 Ing. Maurizio DiFranzo, Direttore Tecnico  
 Ing. Rita Alessandra Aquilino  
 Ing. Stefano Marino  
 Ing. Germana Pignatelli

**TAV 02** Rete Ciclabile Comunale (Biciplan)  
 dettaglio area urbana

Redazione Luglio 2019

Versione V.01 Scala 1:3000

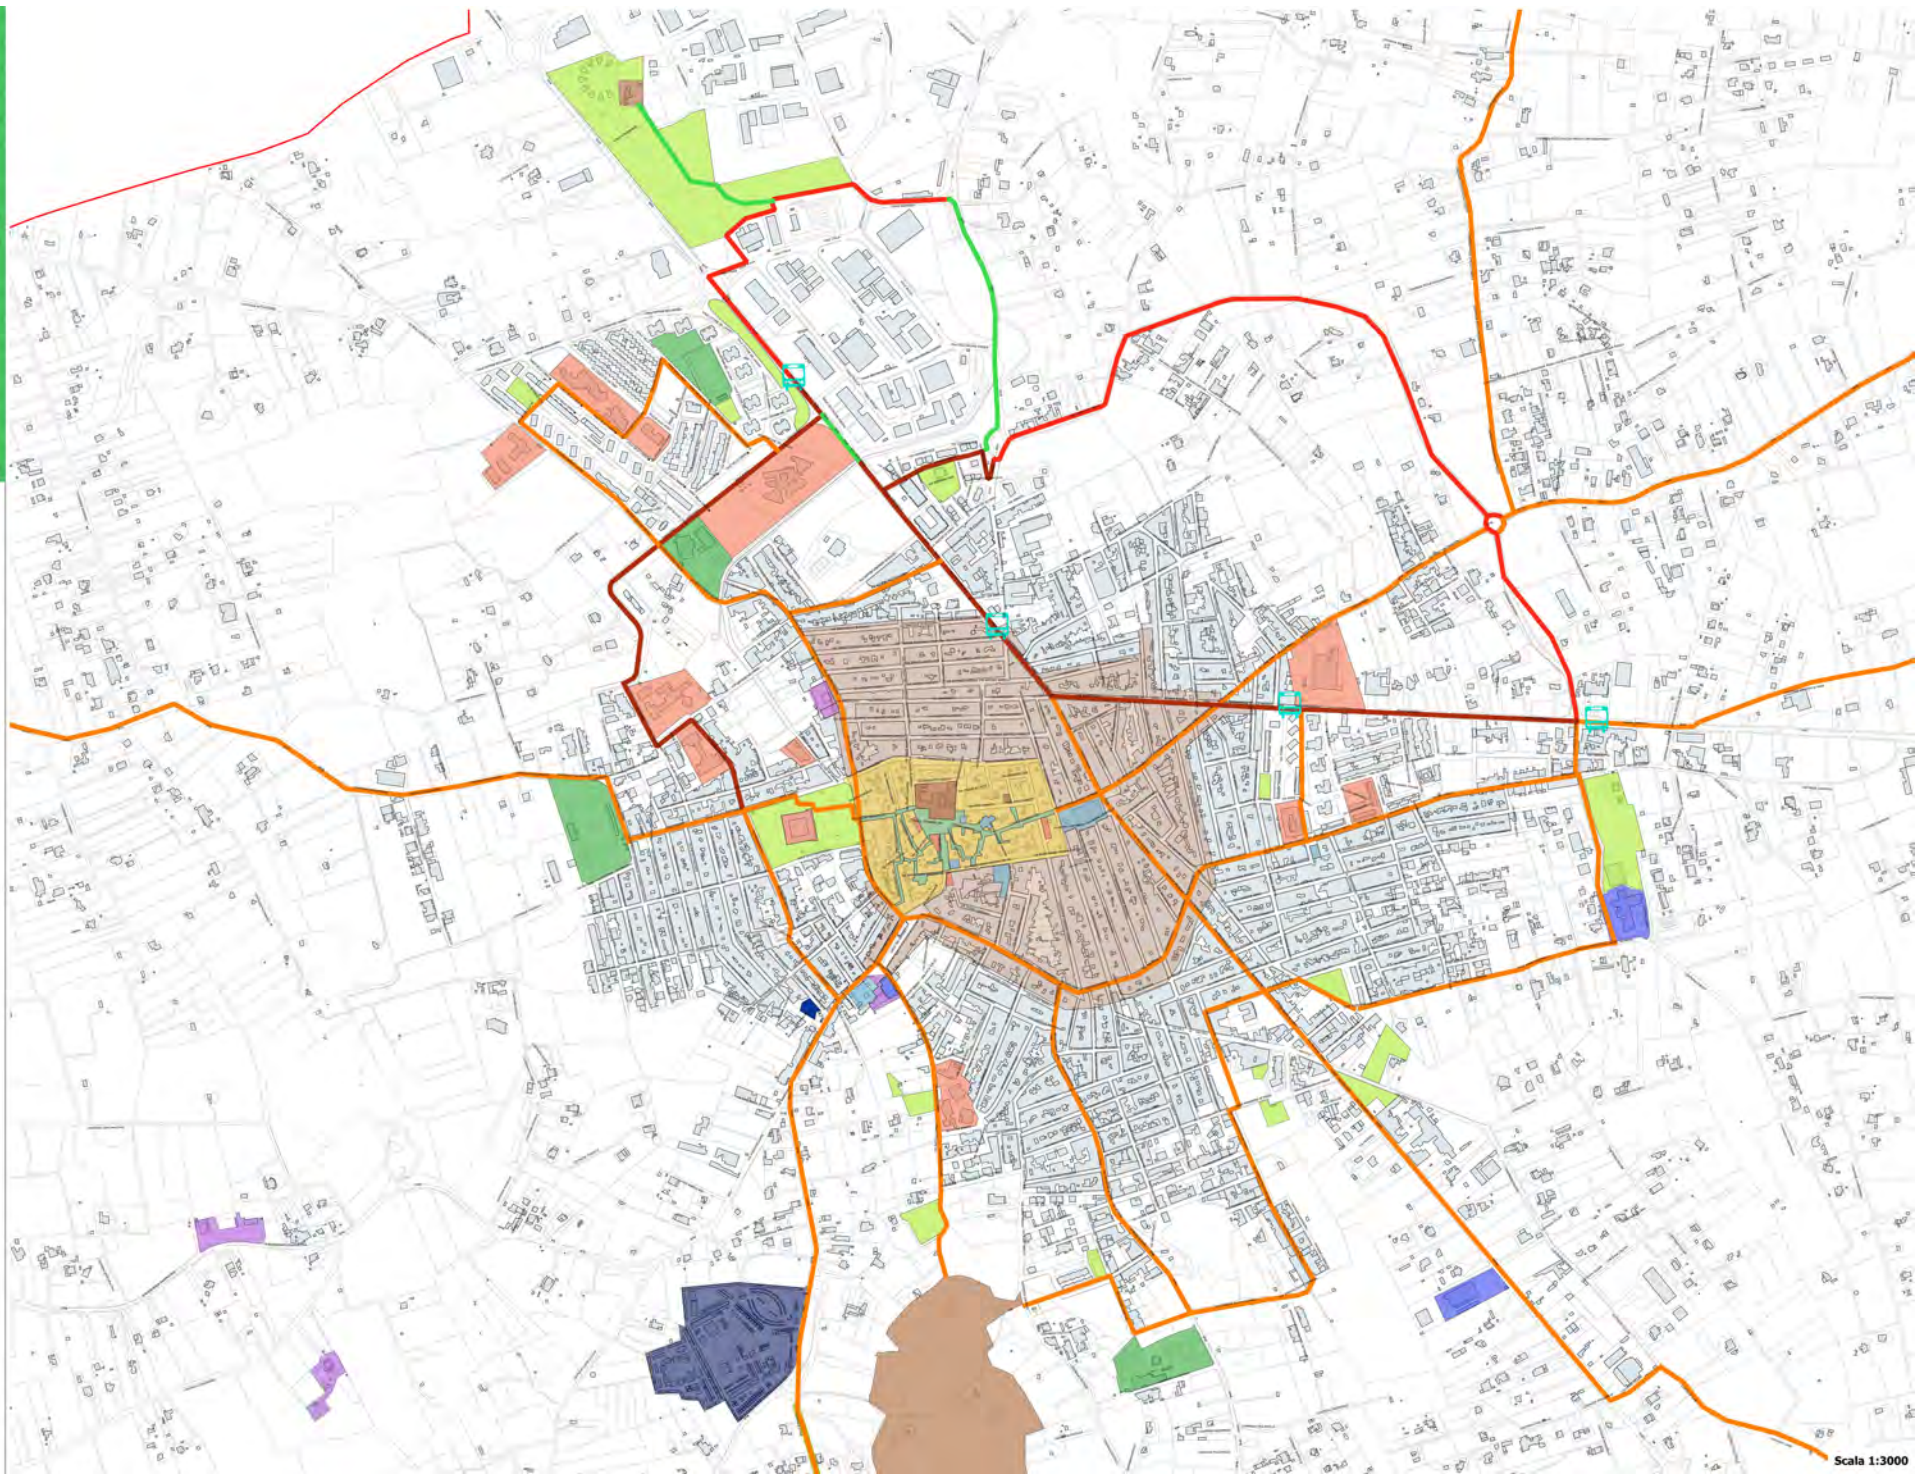

**Legenda**

**Rete Ciclabile Comunale**

- Rete esistente
- Infrastrutture verdi
- Proposte di Piano
- Proposta di Progetto

**Attrattori**

- servizi pubblici
- centro storico (ZTL)
- aree di interesse storico culturale
- aree sportive (calcio, atletica, tennis, etc)
- aree verdi urbane
- luoghi di culto
- cimitero
- altri punti di interesse
- Centro Storico Consolidato

**Pedonalità**

- aree pedonali individuate dal programma di Rigenerazione

**Trasporto Pubblico**

- Terminali Autobus
- fermate