

**Comune di San Vito dei Normanni**  
Provincia di Brindisi

**PMCC - Piano per la mobilità ciclistica e ciclopedonale**

Committente: Comune di San Vito dei Normanni (BR)  
RUP: Ing. Giuseppe Olivieri


Redazione: **elaborazioni** Timbri e approvazioni

Gruppo di progetto:  
ing. Maurizio Difronzo, Direttore Tecnico  
ing. Rita Alessandra Aquilino  
ing. Stefano Marino  
ing. Germana Pignatelli

**TAV 03** **Rete Ciclabile Comunale (Biciplan)**  
**Tipologie Strutturali**  
D.M. n.557/99

Redazione **Luglio 2019**

Versione **V.01** Scala **1:3000**

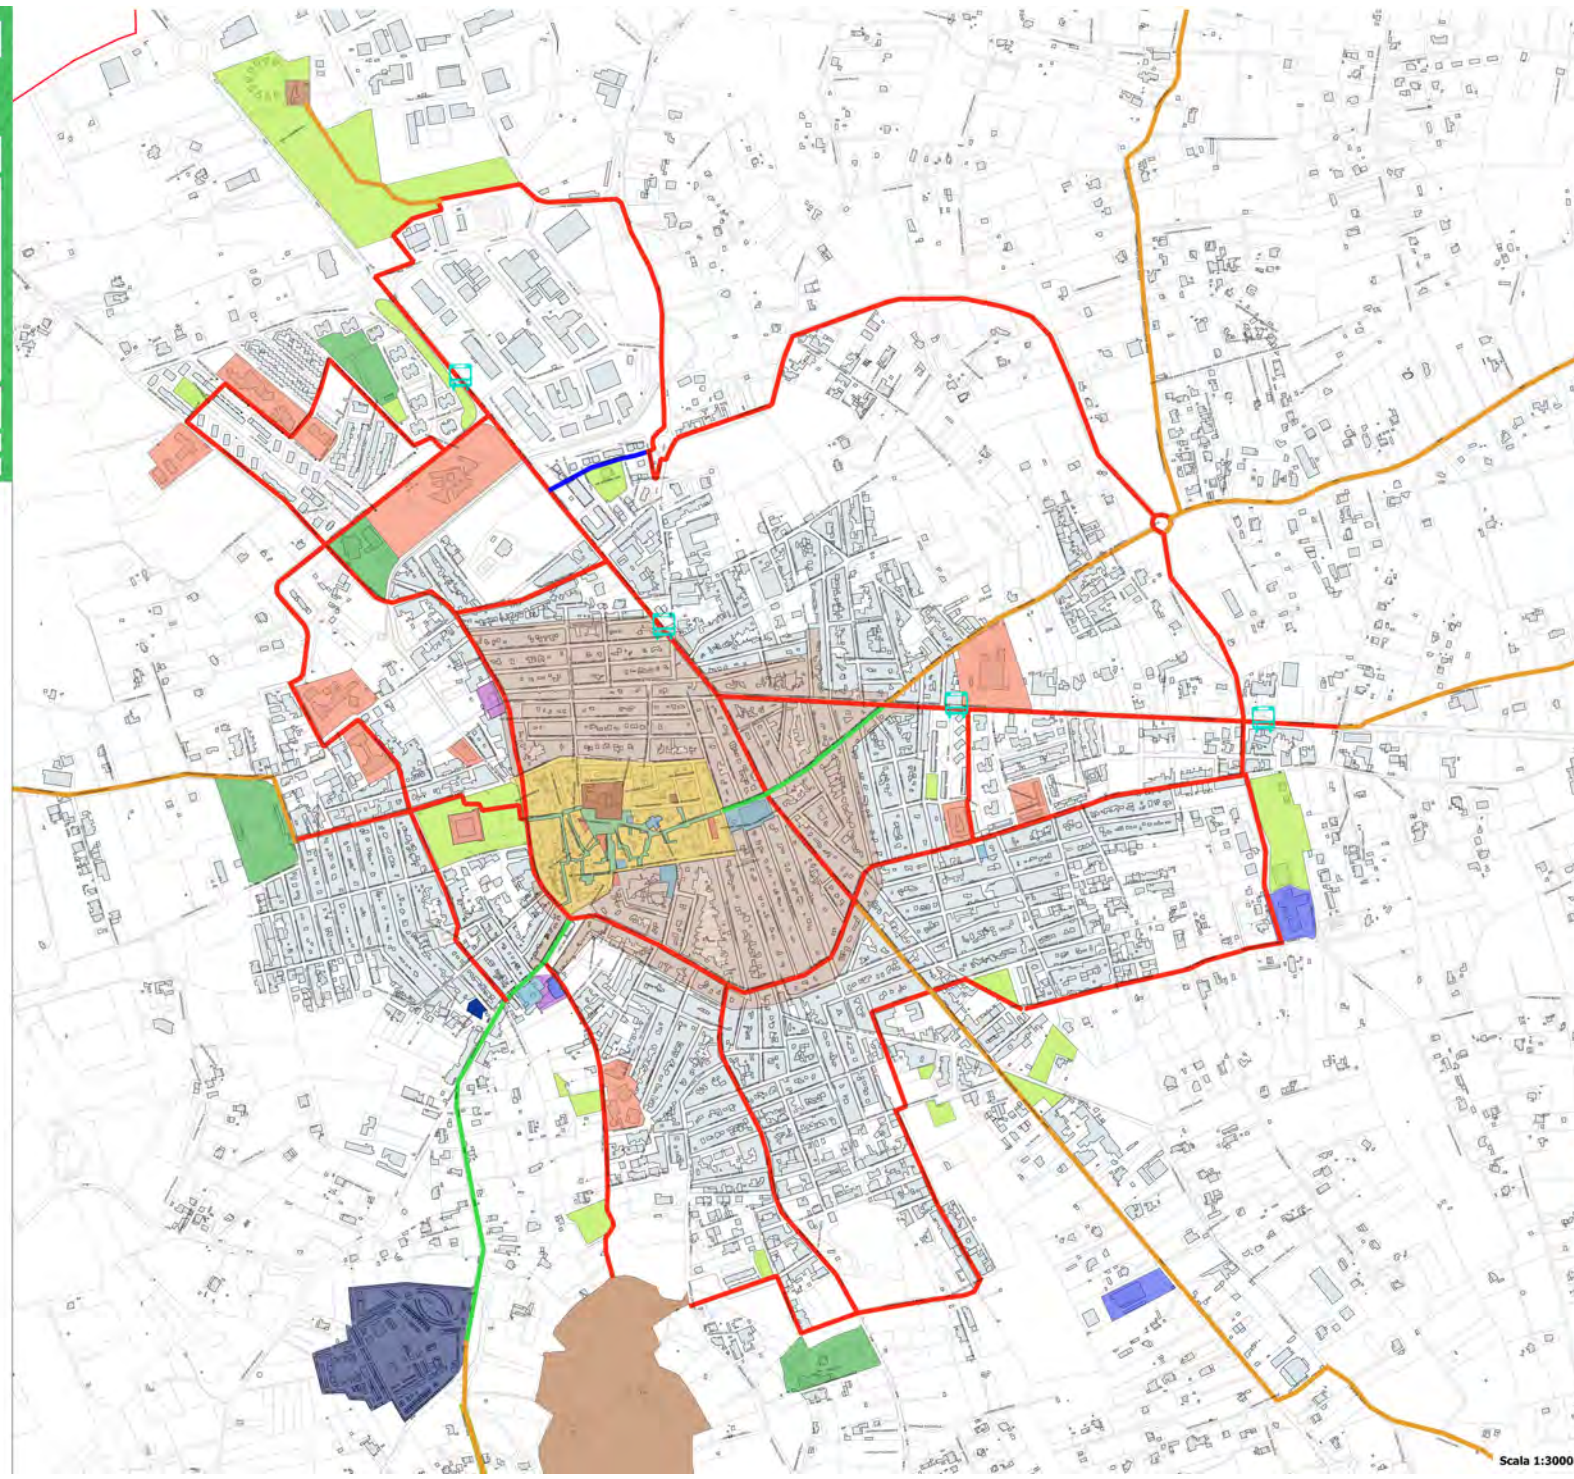

**Legenda**

**Rete Ciclabile Comunale**

- In sede riservata su marciapiede
- Itinerario cicloturistico
- pista in sede propria
- Zona 30

**Attrattori**

- servizi pubblici
- centro storico (ZTL)
- aree di interesse storico culturale
- aree sportive (calcio, atletica, tennis, etc)
- aree verdi urbane
- luoghi di culto
- cimitero
- altri punti di interesse
- Centro Storico Consolidato

**Pedonalità**

- Aree pedonali individuate dal programma di Rigenerazione

**Trasporto Pubblico**

- Terminali Autobus
- fermate

**Tipologie strutturali da adottare sulla base di quanto previsto dall'art.7 n.557/99**

**A) Pista ciclabile in sede propria:**  
monodirezionale -> larghezza corsia 1,5 mt.  
bidirezionale -> larghezza corsia 2,5 mt.

**B) Pista ciclabile con corsia riservata:**  
larghezza corsia -> 1,5 mt compreso striscia di margine  
elemento separatore -> può essere realizzato mediante segnaletica longitudinale orizzontale oppure con un elemento in plastica denominato "delimitatore di corsia"

**C) Pista ciclabile contigua al marciapiede:**  
monodirezionale -> larghezza corsia 1,5 mt.  
bidirezionale -> larghezza corsia 2,5 mt.  
pedonale -> 1,5 mt.  
Le misure si intendono come "minimi" da allargare dove vi è grande affluenza di ciclisti/pedoni

**D) Percorsi in aree verdi o pedonali:**  
quando gli spazi lo permettono, in tale contesto è bene mantenere separati i percorsi ciclabili da quelli pedonali. I percorsi sono quindi da considerare in "sede propria" e non di tipo "promiscuo"

Scala 1:3000