COMUNE DI SAN VITO DEI NORMANNI
Provincia di Brindisi

TAVOLA	OGGETTO	
1	**PROGETTO ESECUTIVO** PER LA COSTRUZIONE DELLA RETE STRADALE PREVISTA DAL P.R.G. VIGENTE IN ALCUNI COMPARTI "B1" IN VIA A. LAPRESA, VIA ROMA, VIA BERLINGUER E TRATTO DI VIA A. LAPRESA.	Progettista e Direttore Lavori: **Geom. Antonio Mingolla**
D.A.T.A.	PLANIMETRIA DI PROGETTO	
07/07/2014	SCALA 1:200	

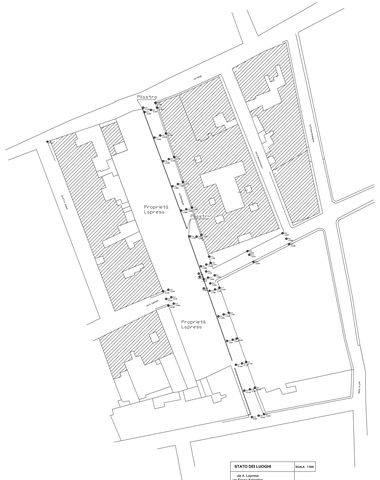

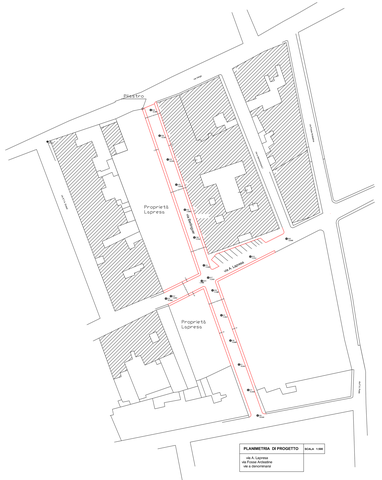

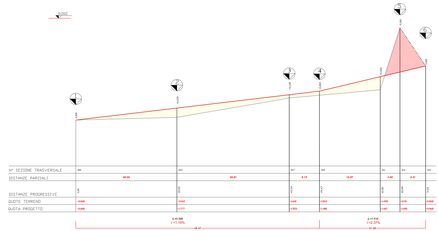

scala delle Pendenze (%)

LEGENDA

- AREA DI STERRO
- AREA DI RIPORTO
- AREA DI ALLAGAMENTO
- MARCIAPIEDE A REALIZZARSI

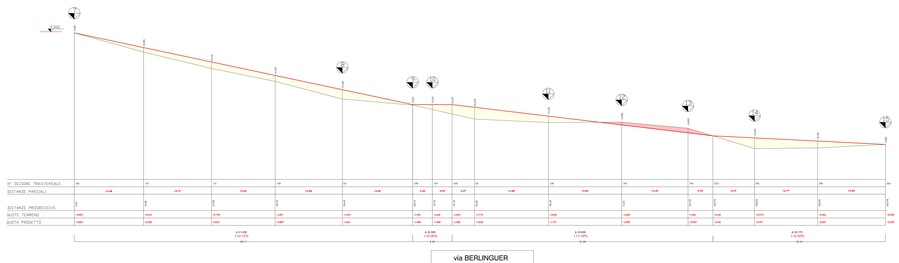
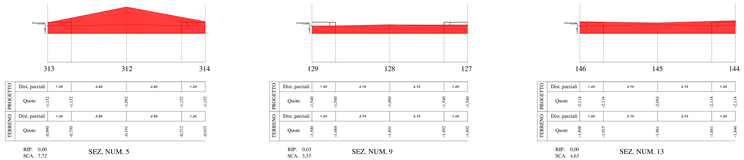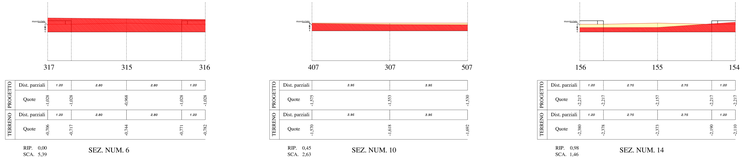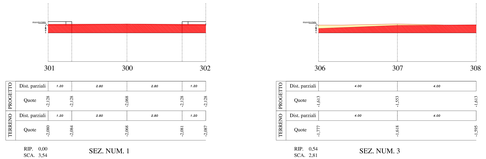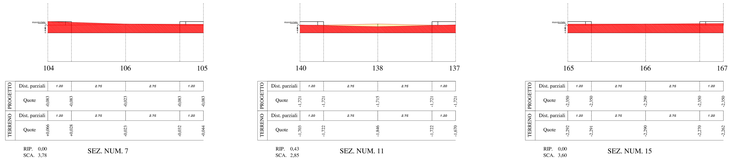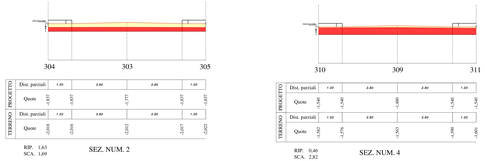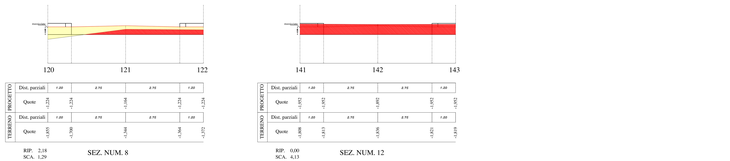
SEZIONI TRASVERSALI SCALA 1:50