



Comune di
SAN VITO DEI NORMANNI
Provincia di Brindisi



PIANO URBANO PER LA MOBILITÀ SOSTENIBILE

(ai sensi del D.M. 04.08.2017 - G.U. n.233 del 05.10.2017 - del D.Lgs n. 257 del 16.12.2016 e delle Linee Guida sui PUMS della Regione Puglia, approvate con D.G. n. 193 del 20.02.2018 - rif. BURP n. 36 del 12.03.2018)

COMMITTENTE
RUP
Comune di San Vito dei Normanni (BR)
Assessorato alla Mobilità, Arch. Vincenzo Sardelli
Ing. Giuseppe Olivieri

Area Tecnica Progettisti



via Marco Partipilo, 4 - 70124 BARI
C.F. 07806780726 - P. IVA 08044280726
info@elaborazioni.org
www.elaborazioni.org

ing. Maurizio Difronzo, Direttore Tecnico
ing. Germana Pignatelli
ing. Rita Alessandra Aquilino
ing. Vito Porrelli
ing. Stefano Marino
arch. Giorgia Floro
arch. Ivan Iosca
ing. Tommaso Passaro

Timbri ed Approvazioni




Maurizio Difronzo
Elaborazioni S.r.l.
Via Marco Partipilo, 4 - 70124 BARI
C.F. - P. IVA 06674880726

ELAB./TAV.
TAV A7
Zonizzazione Diagramma Attrazione - Generazione
Analisi della domanda


REDAZIONE
Luglio 2020

ADOZIONE

APPROVAZIONE

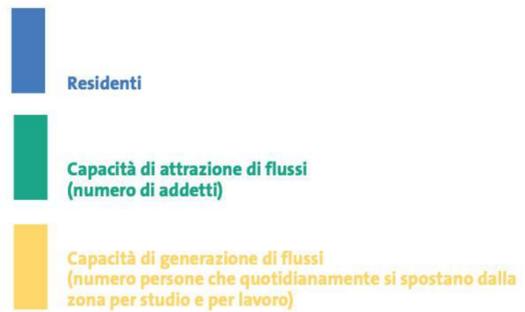

Nome zona	Residenti	Attrazione	Generazione
Centro Storico	3774	1407	1345
SS16 (Via Brindisi)	1797	170	710
Via 25 Luglio	3855	187	1590
Via Europa	2605	331	1021
Via Milo	3180	422	1247
Zona Industriale (Via Carovigno)	2242	436	886
Aree Rurali (Direzione Mare)	597	97	239
Aree Rurali Interne	1570	135	642

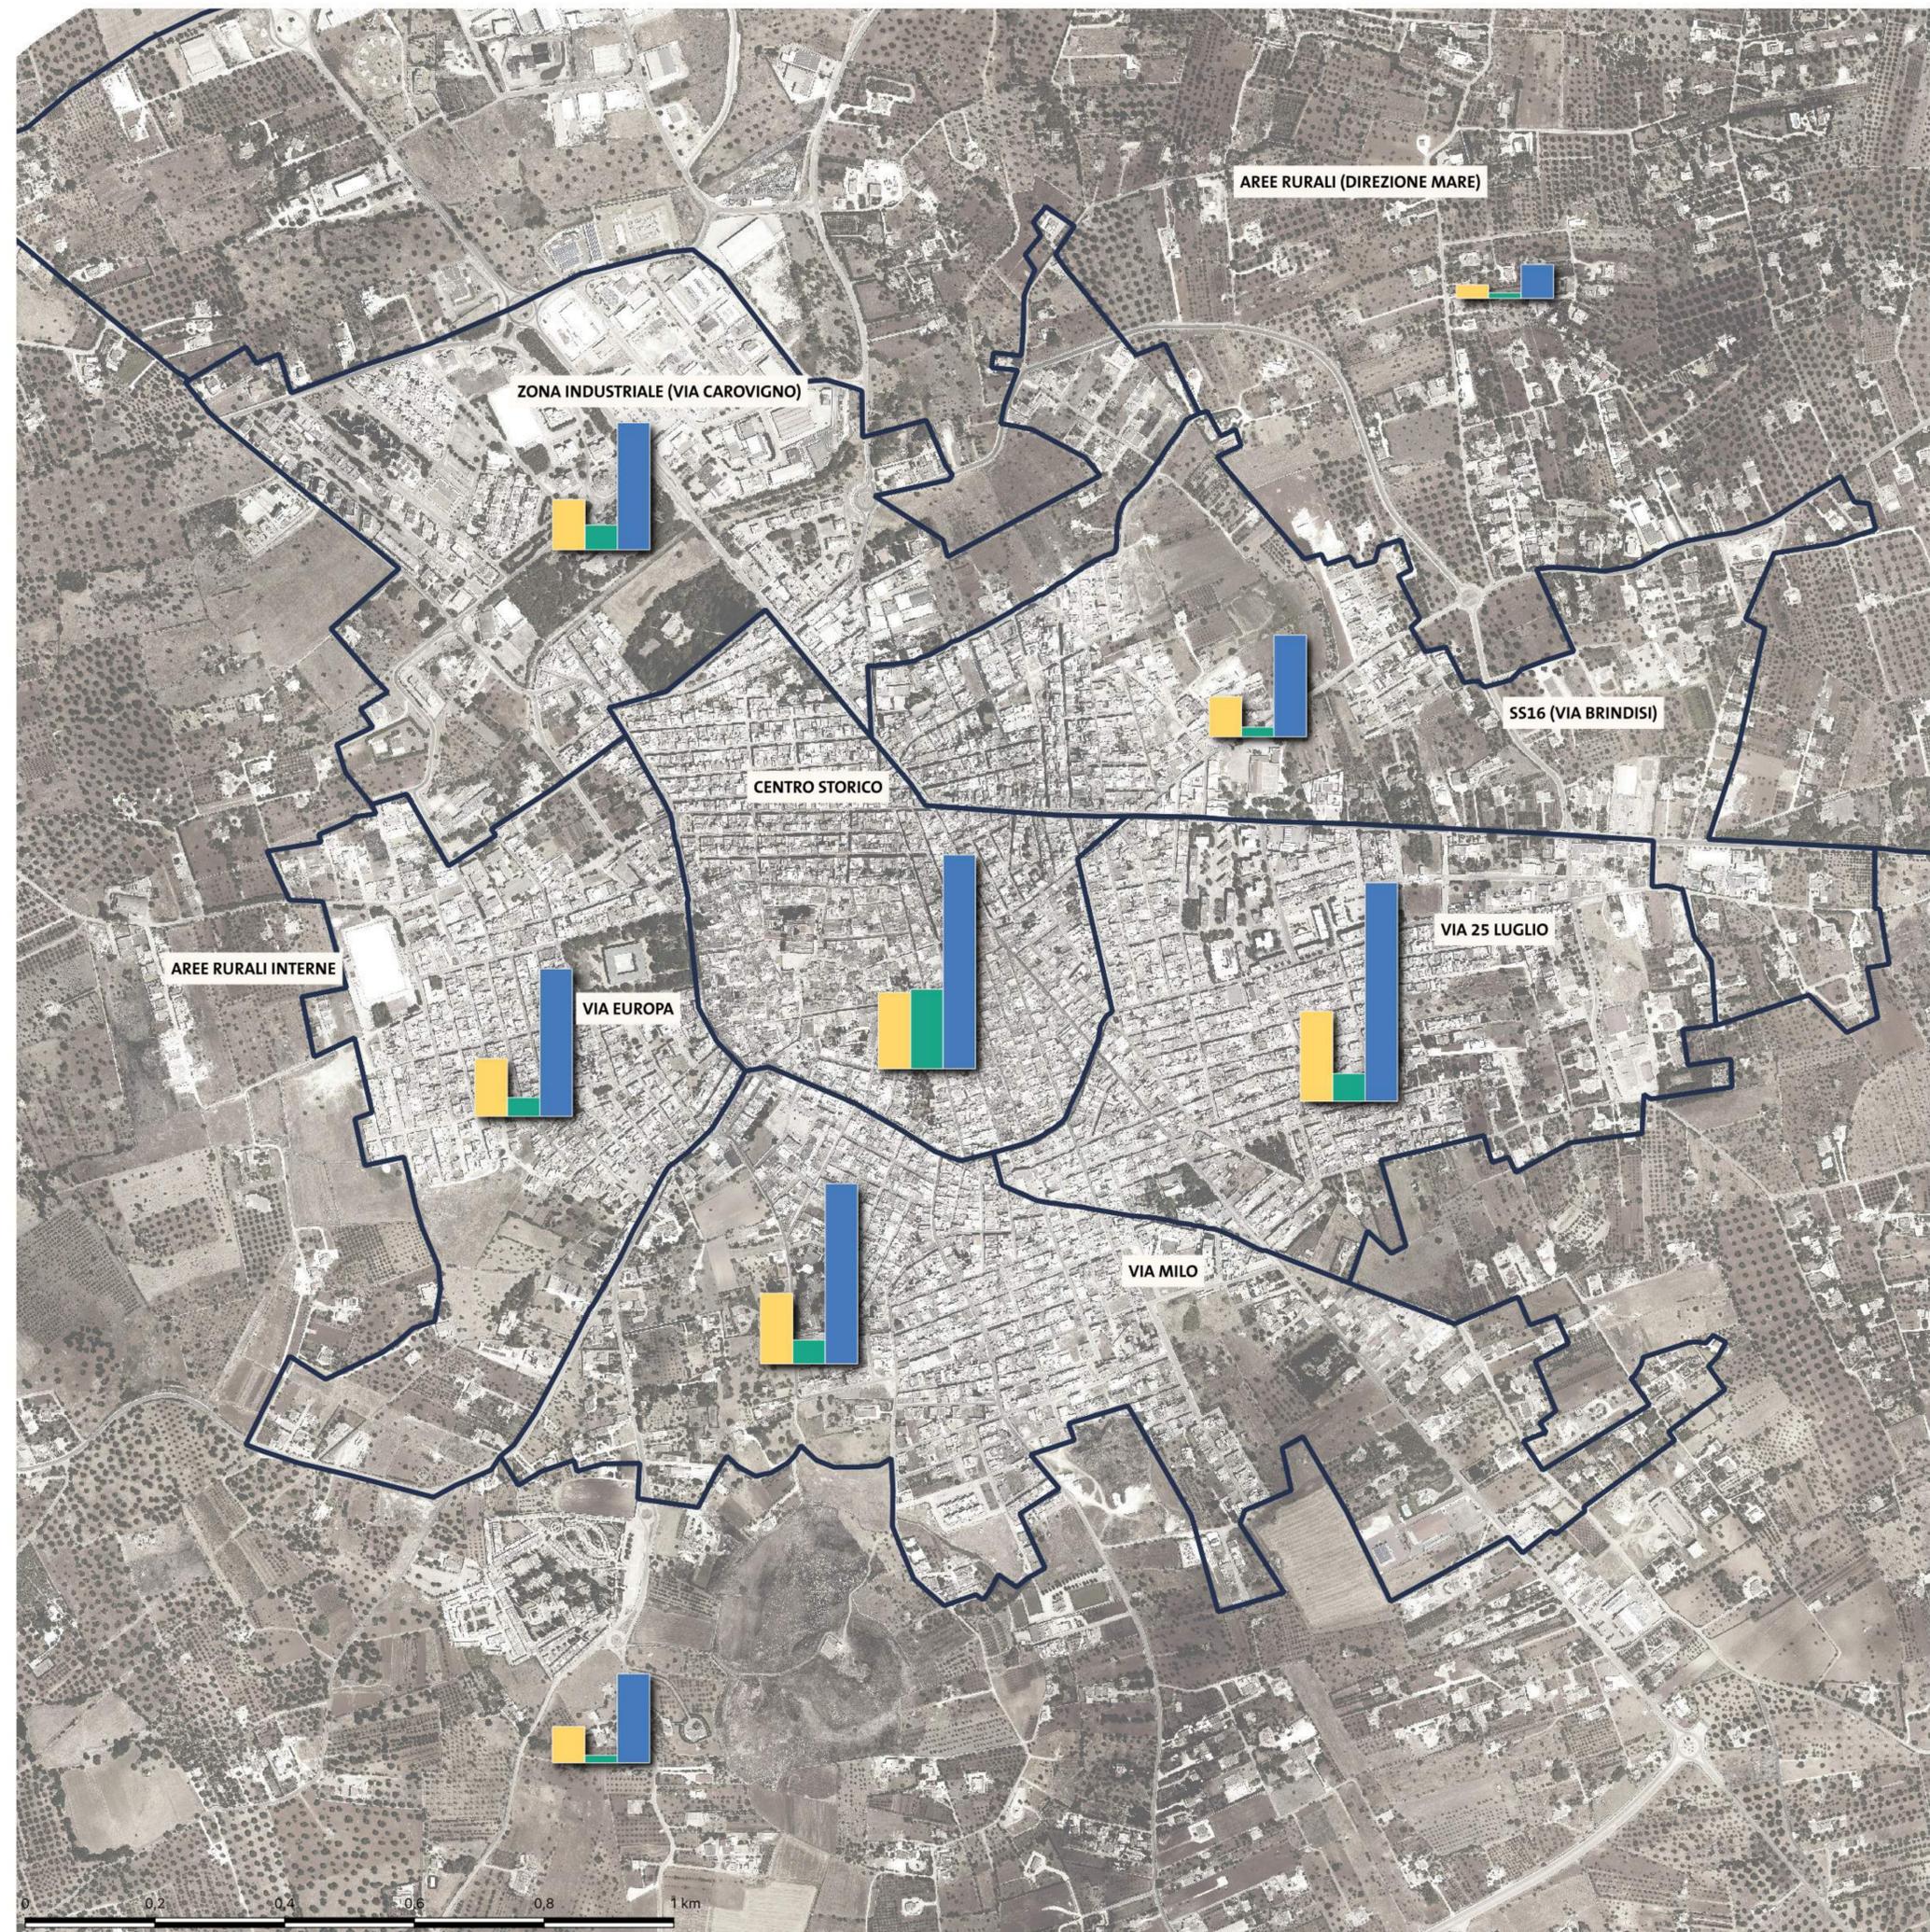

ZONE ISTAT E DIAGRAMMI DI ATTRAZIONE E GENERAZIONE FLUSSI | SCALA 1:5.000