

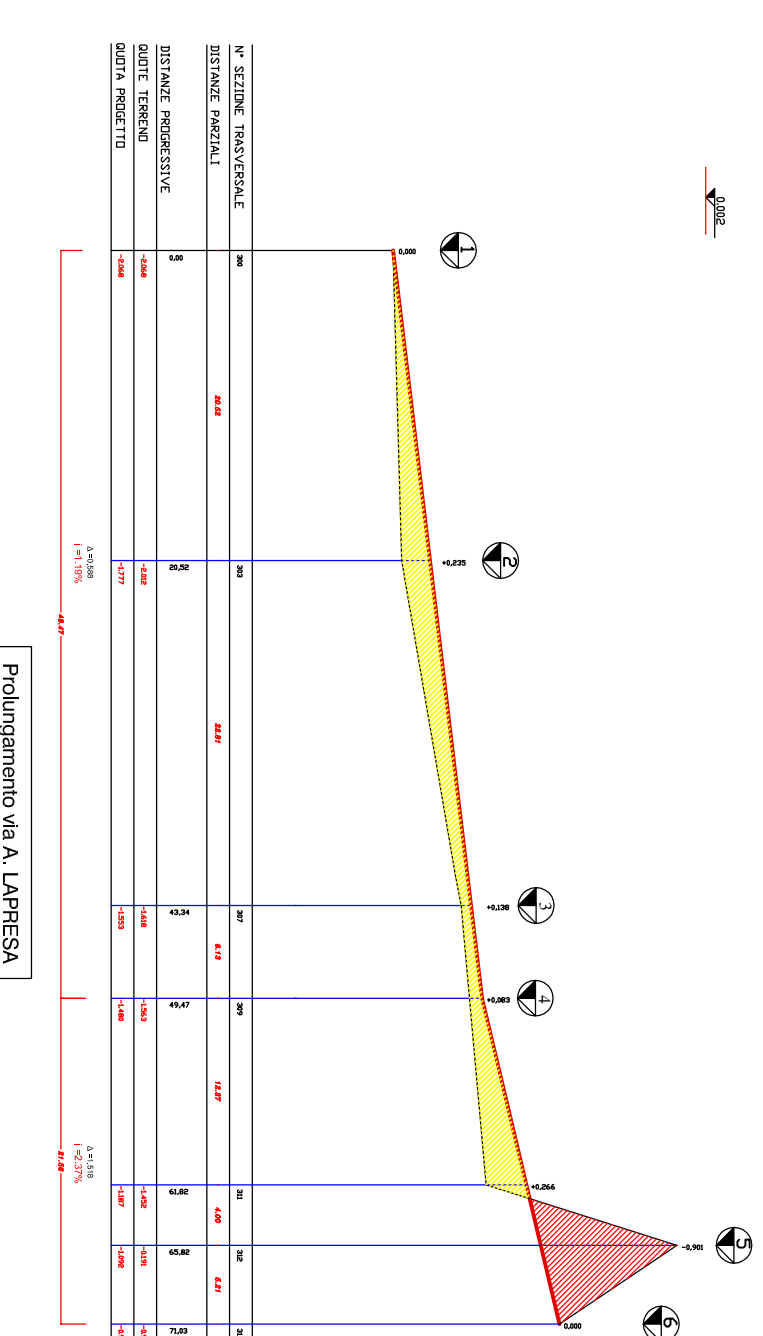
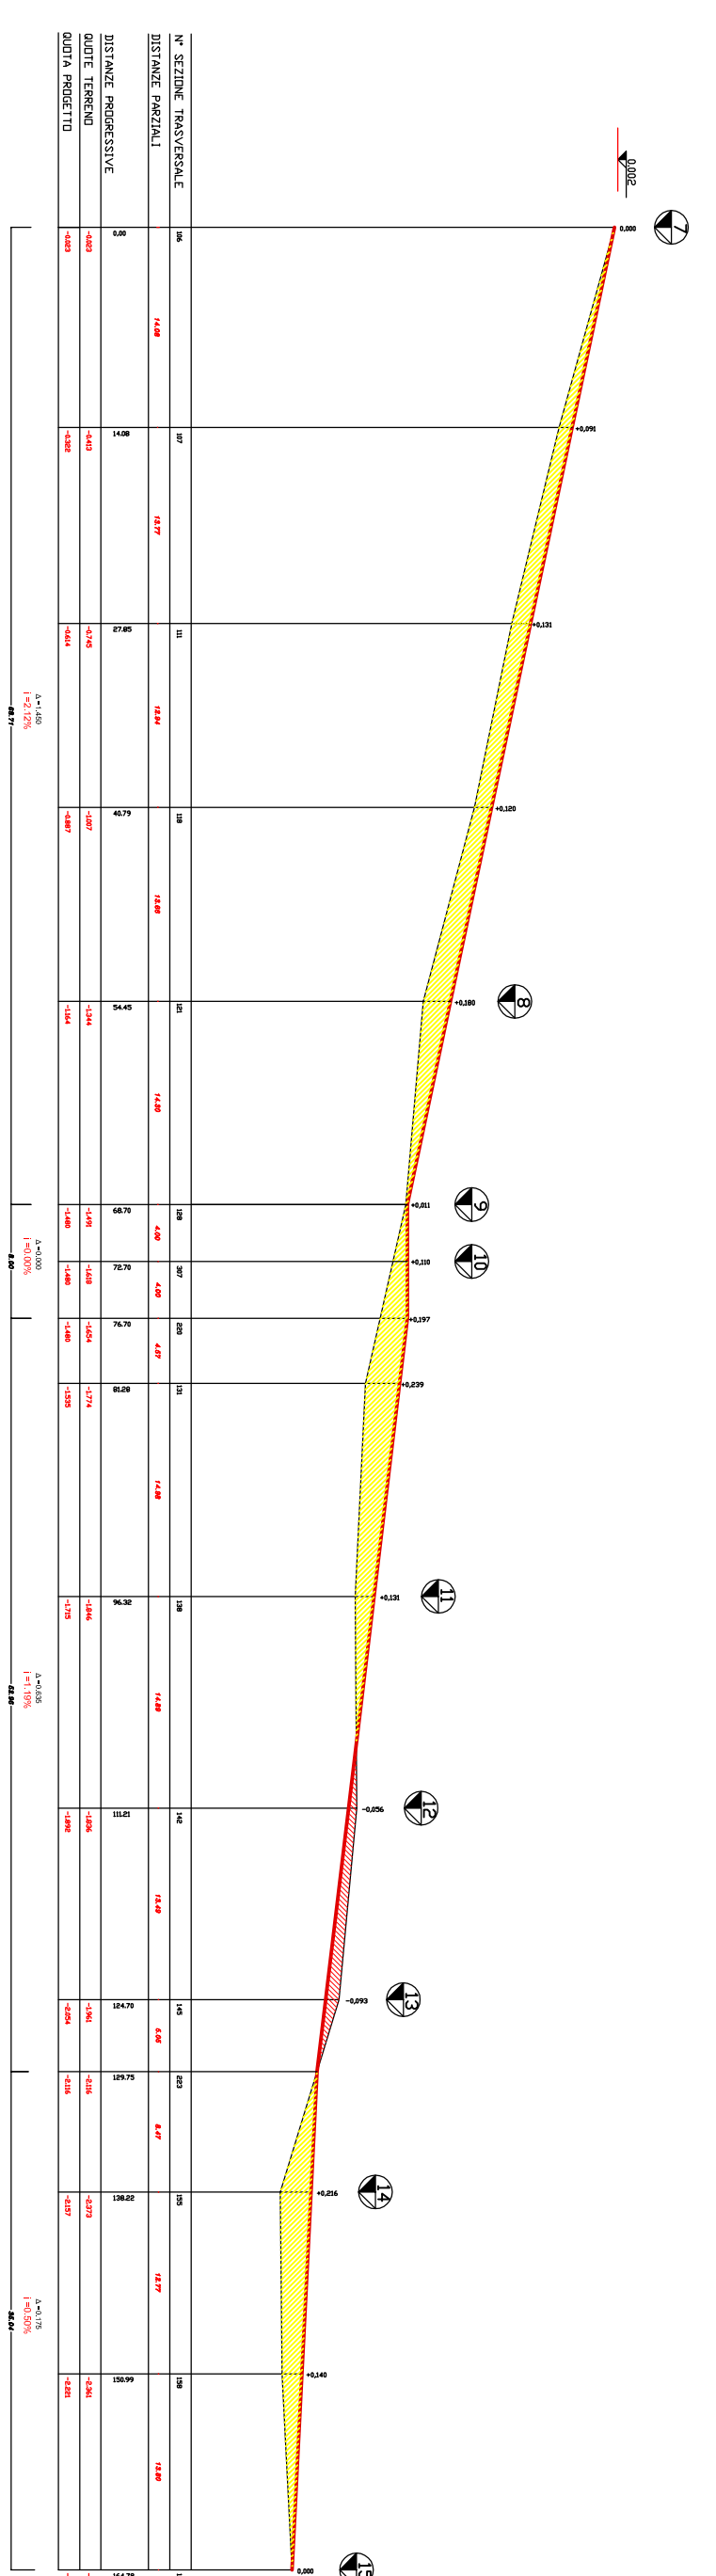
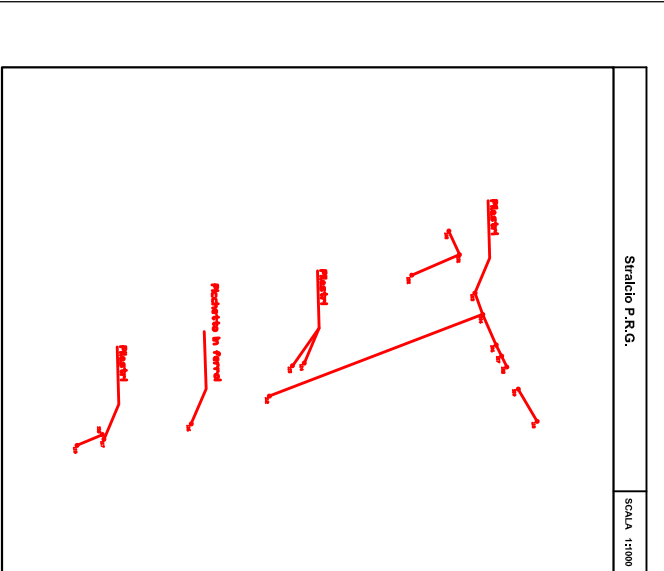



sezio delle Pendenze (C2)

 

SEZIONI TRASVERSALI SCALA 1:50

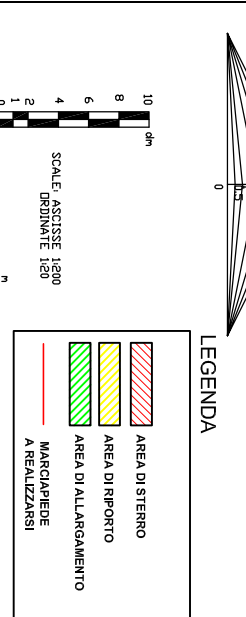